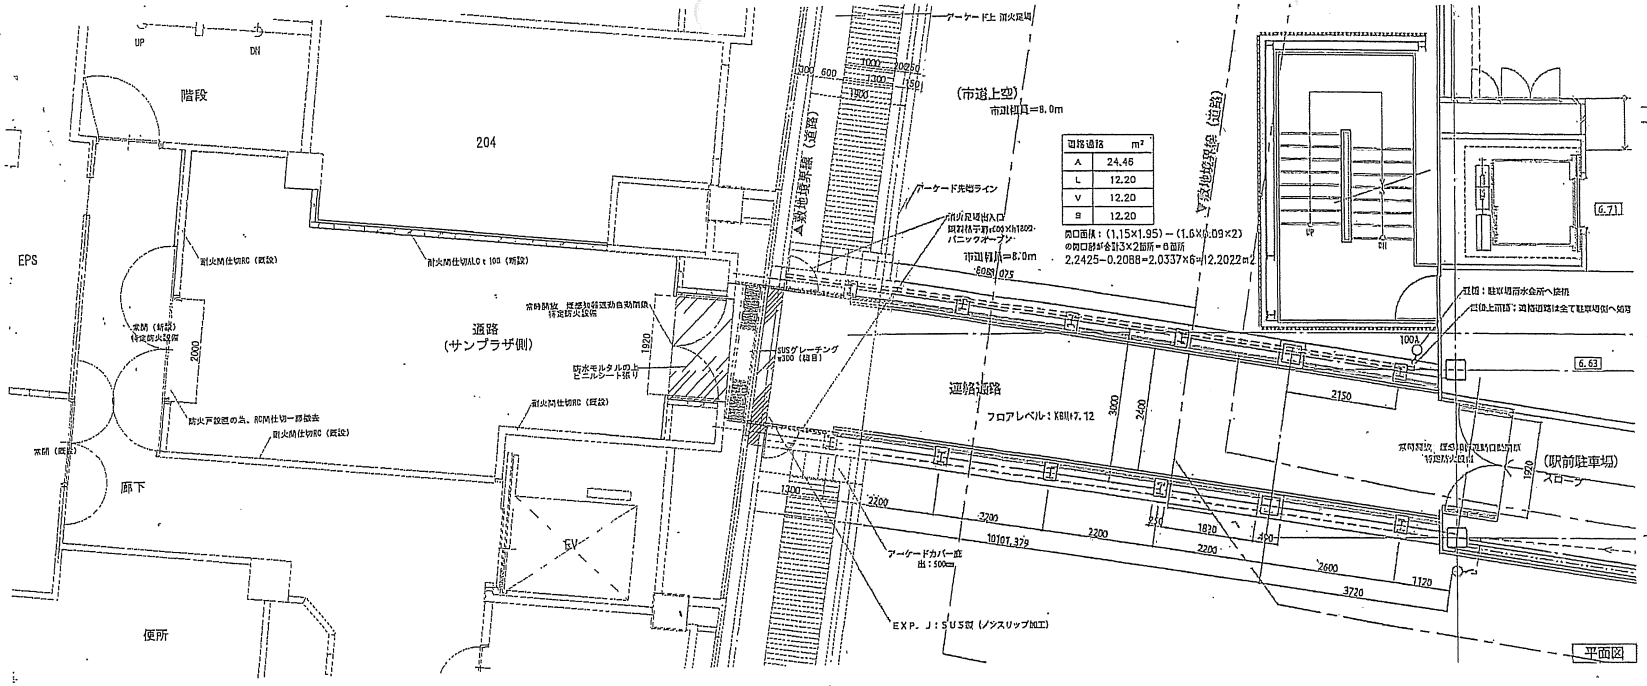

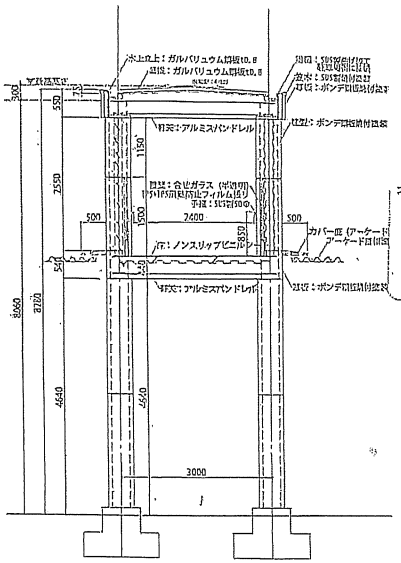

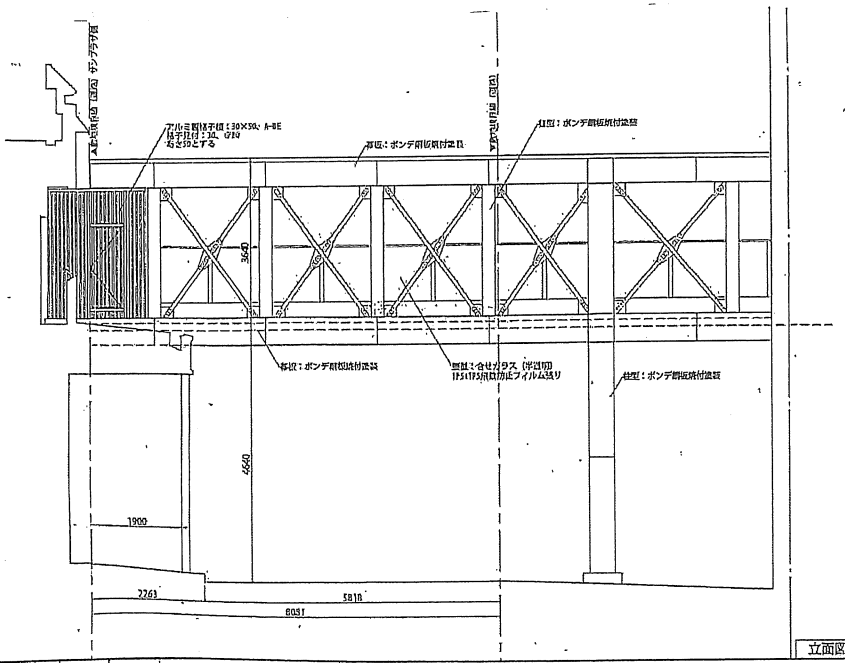

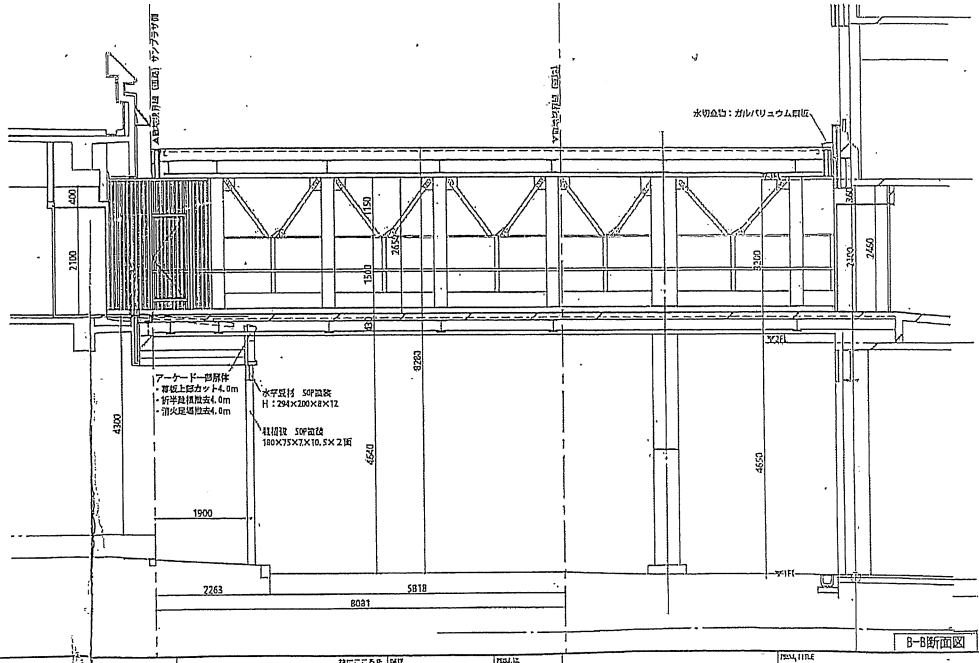

竣工年月日		株式会社 大建設計 一級建築士事務所 大阪府知事登録(タ)第404号	DATE 2015 03	PROJECT NO. 0-2014-035	PROJECT TITLE (仮称) 箕面市立箕面駅前駐車場・駐輪場等複合施設	意匠
竣工検印			CHECK		DWG. TITLE 連絡通路 平面図	SCALE 1:50(A1) 1:100(A3) DWG. NO. 45
竣工承認印						